


IC Grosseto4
Scuola Primaria
Gianni Rodari

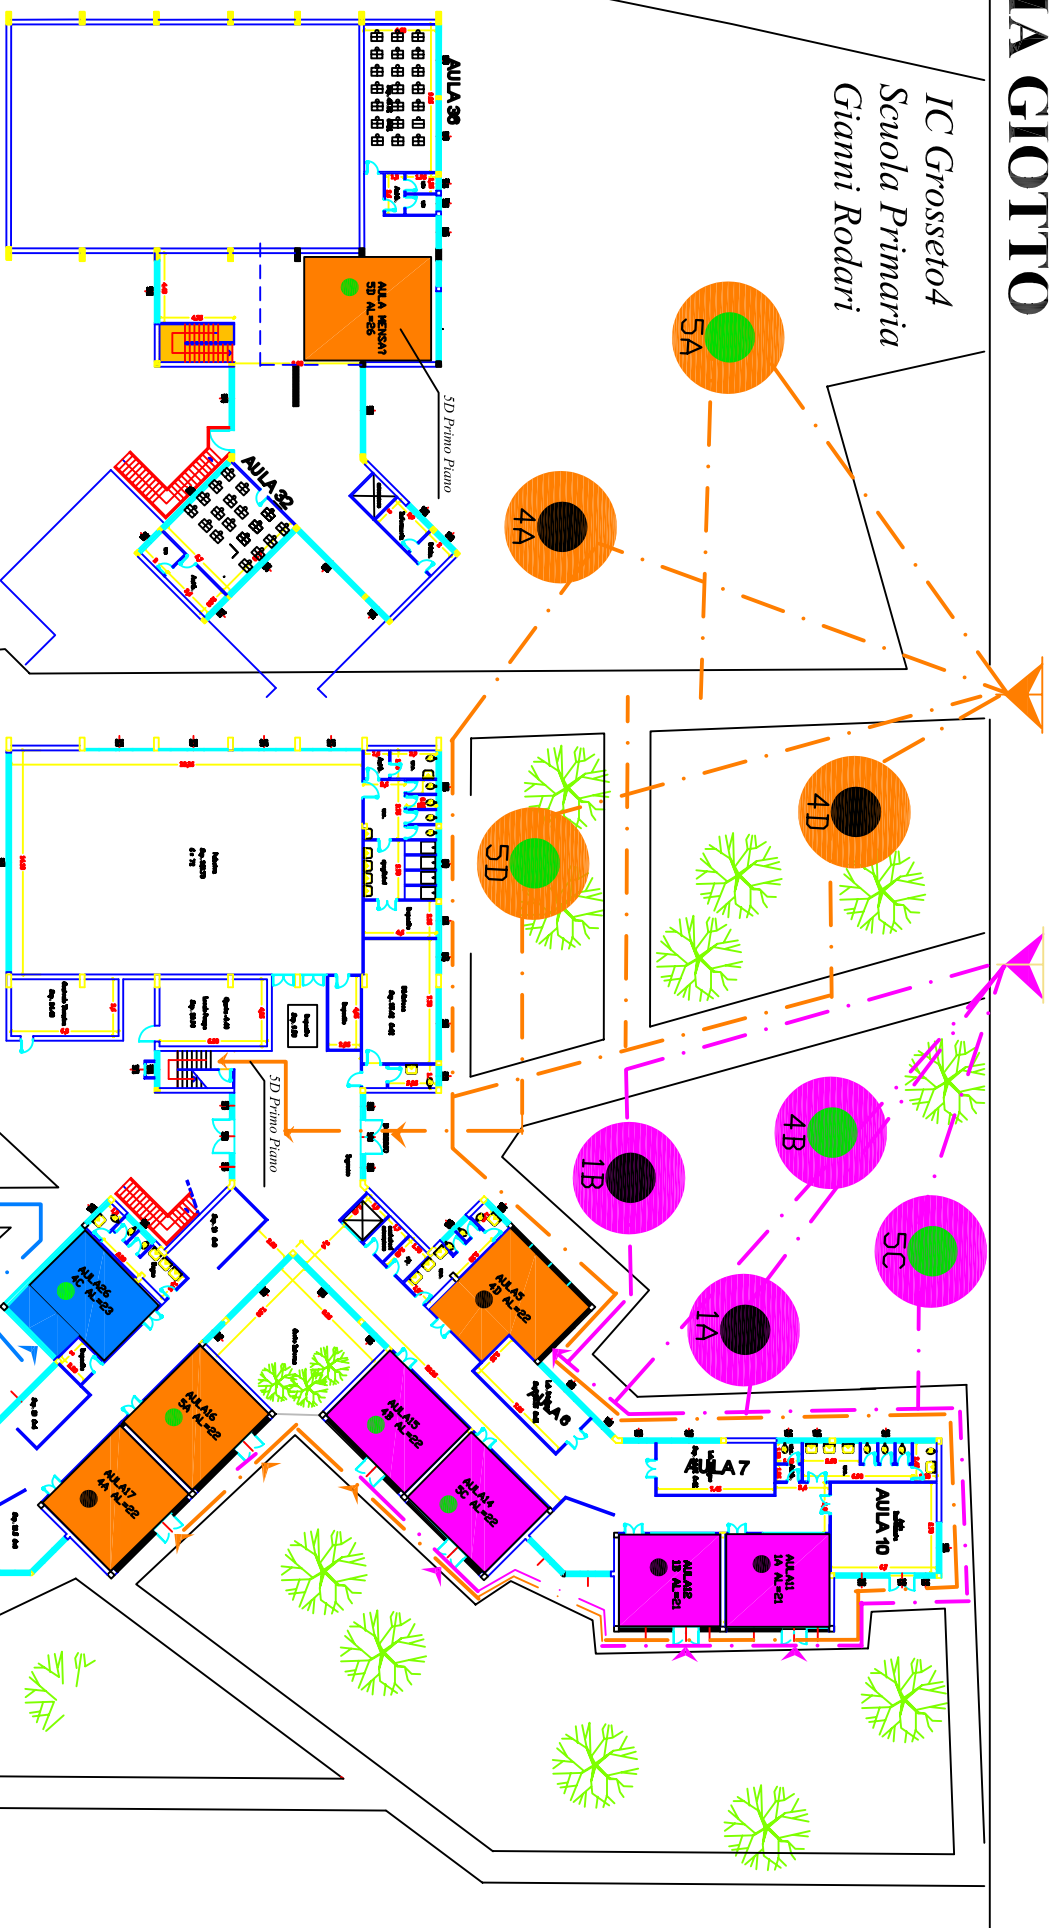

LEGENDA

- Ingresso Cancello Principale 4A-4D-5A-5D-
- Ingresso Cancello Piccolo 1A-1B-5C-4B
- Ingresso Cancello Posteriore 4C-5B-1D-1C
- Ingresso/Uscita I Turno 4B-4C-5A-5B-5C-5D
- Ingresso/Uscita II Turno I 1A-1B-1C-1D-4A-4D

PIANO TERRA